

HOLIDAY CLUB



C/ ALATXA 1
LA NUCÍA

THE SUBTLE
DEGREE
OF DIFFERENCE





SUSTAINABLE
DESIGN
WITH YOUR
COMFORT IN MIND



PEACEFUL
HOME
WITH
SPACE FOR LEISURE










URBANIZACIÓN HOLIDAY CLUB 13

C/ Alafxa 1. La Nucía (Alicante)

PLANO DE PARCELAS

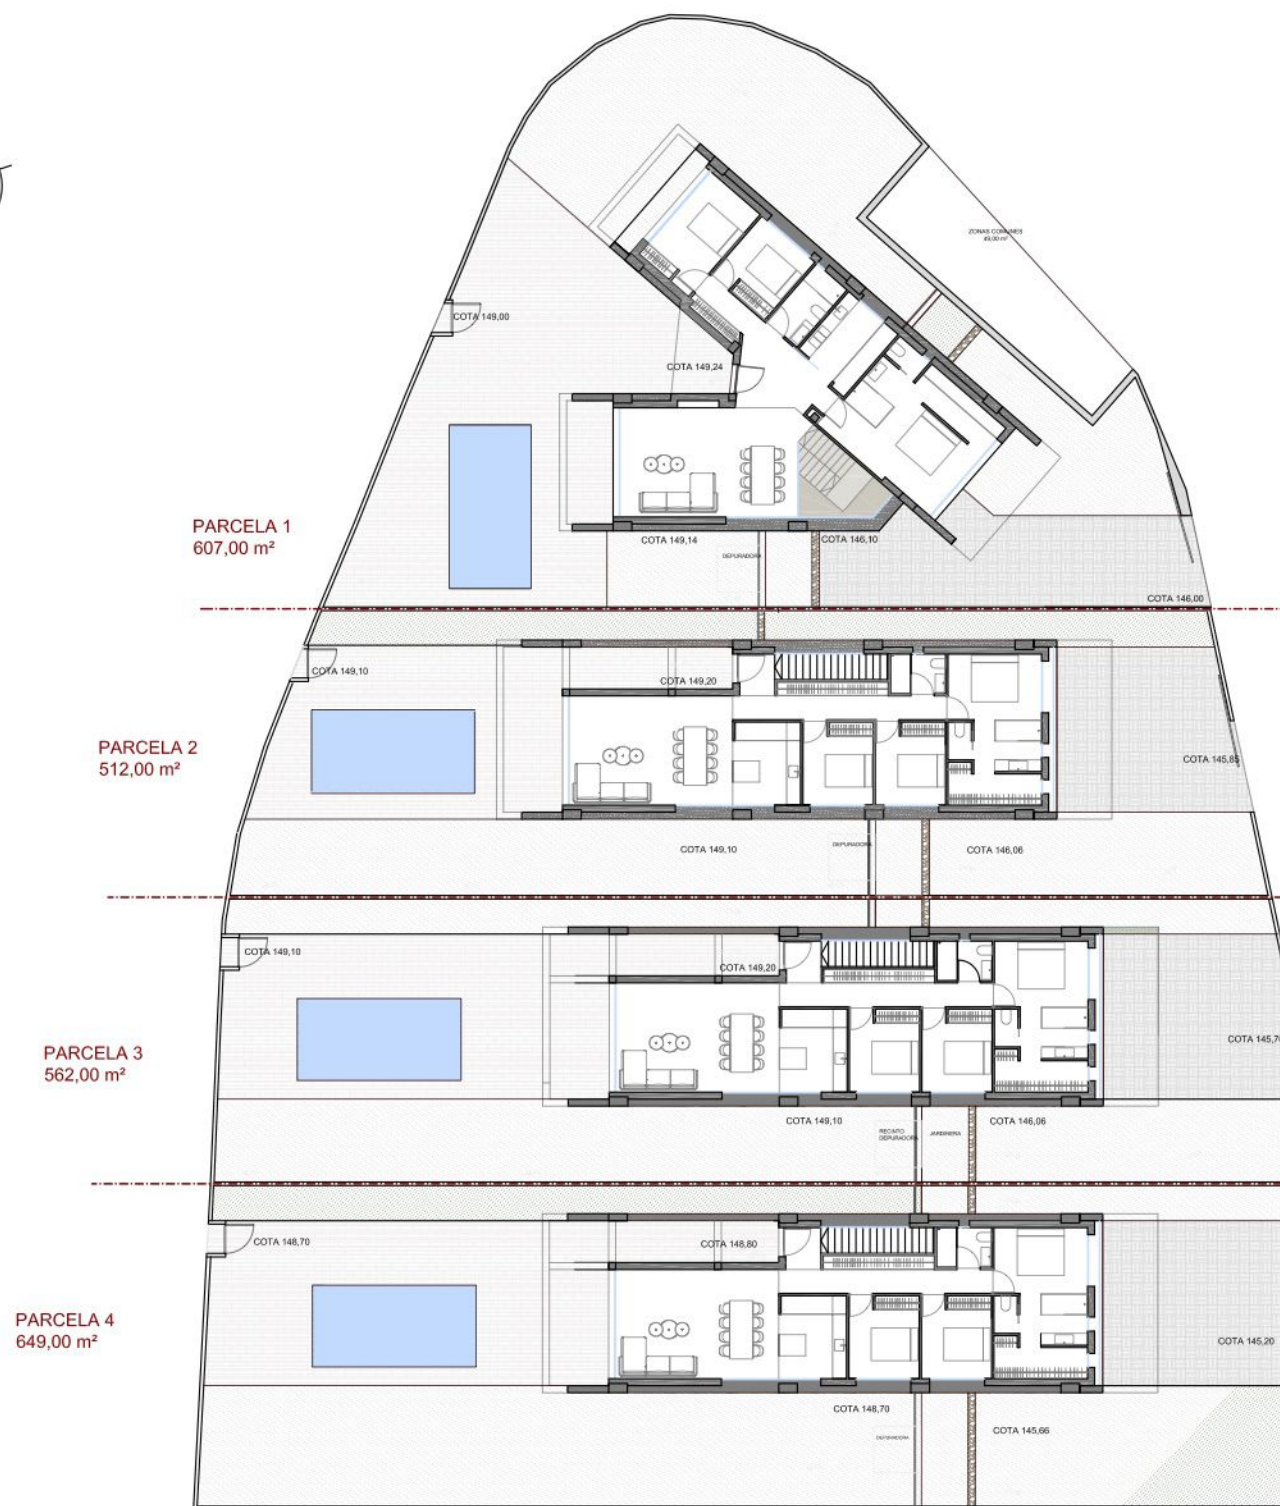

PARCELA 1. 607,00 m²

Superficie Construida SOBRE RASANTE: 149,00 m²
 Superficie Construida BAJO RASANTE: 30,00 m²
TOTAL SUPERFICIE CONSTRUIDA 179,00 m²

Superficie Útil SOBRE RASANTE: 124,30 m²
 Superficie Útil BAJO RASANTE: 28,00 m²
TOTAL SUPERFICIE ÚTIL 152,30 m²

PISCINA 24,50 m²

PARCELA 2. 512,00 m²

Superficie Construida SOBRE RASANTE: 130,00 m²
 Superficie construida BAJO RASANTE: 10,00 m²
TOTAL SUPERFICIE CONSTRUIDA 140,00 m²

Superficie Útil SOBRE RASANTE: 113,90 m²
 Superficie Útil BAJO RASANTE: 8,40 m²
TOTAL SUPERFICIE ÚTIL 122,30 m²

PISCINA 24,50 m²

PARCELA 3. 562,00 m²

Superficie Construida SOBRE RASANTE: 130,00 m²
 Superficie Construida A BAJO RASANTE: 10,00 m²
TOTAL SUPERFICIE CONSTRUIDA 140,00 m²

Superficie Útil SOBRE RASANTE: 113,90 m²
 Superficie Útil BAJO RASANTE: 8,40 m²
TOTAL SUPERFICIE ÚTIL 122,30 m²

PISCINA 24,50 m²

PARCELA 4. 649,00 m²

Superficie Construida SOBRE RASANTE: 130,00 m²
 Superficie Construida BAJO RASANTE: 10,00 m²
TOTAL SUPERFICIE CONSTRUIDA 140,00 m²

Superficie Útil SOBRE RASANTE: 113,90 m²
 Superficie Útil BAJO RASANTE: 8,40 m²
TOTAL SUPERFICIE ÚTIL 122,30 m²

PISCINA 24,50 m²

ENHANCE
YOUR
LIFE



4


INDEPENDENT HOUSING

| Swimming Pool

| Garden

| Parking



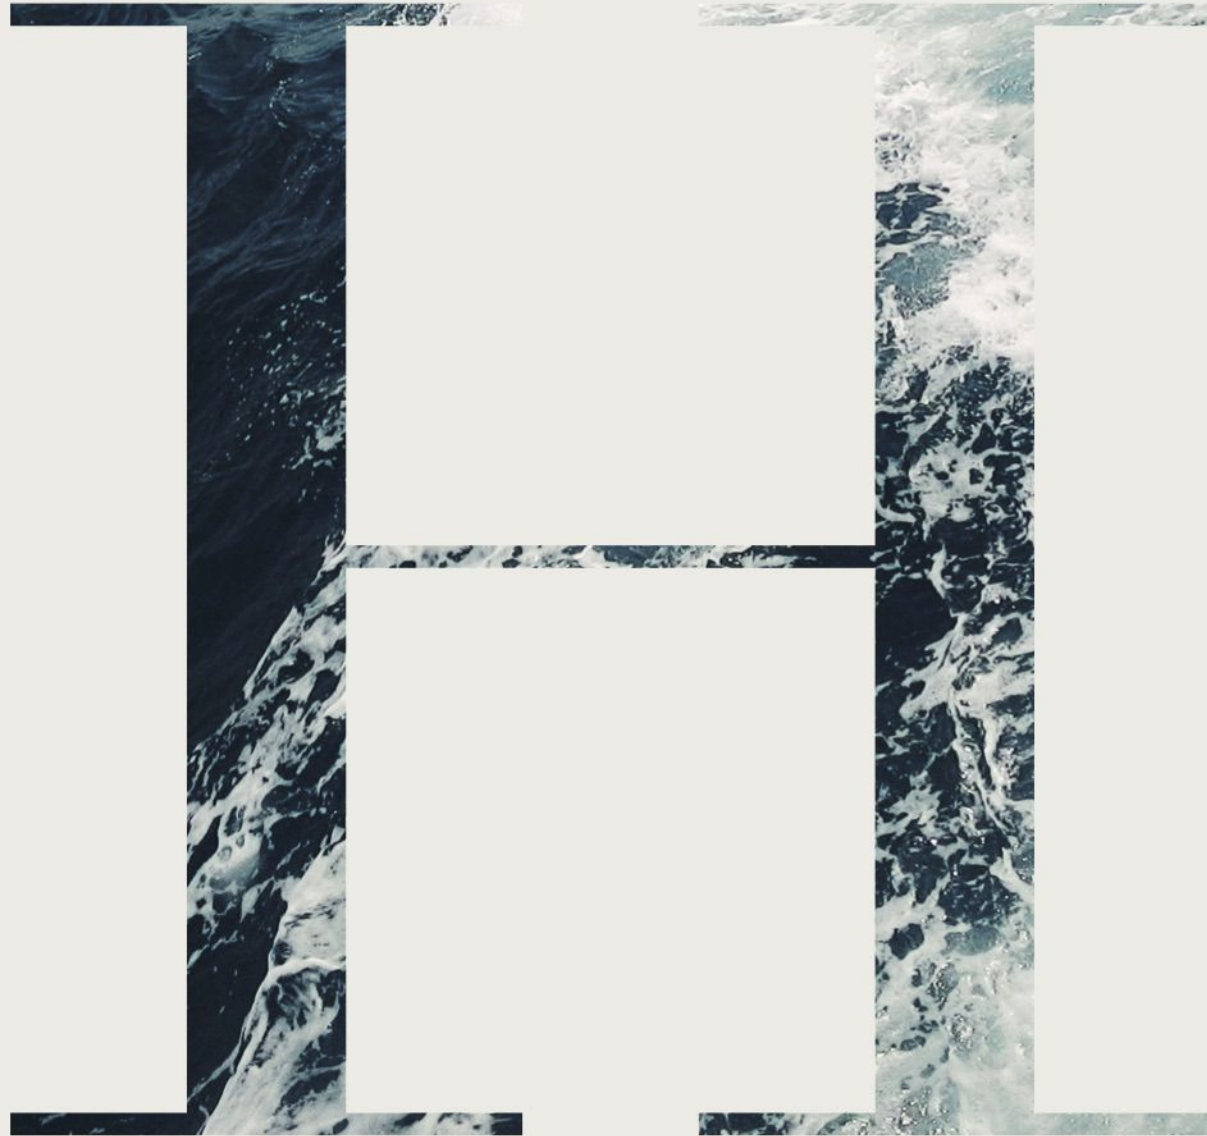

CONNECT
WITH
YOUR NATURAL
ENVIRONMENT



PURITY
THROUGH THE
DESIGNED
ENVIROMENT



YOUR HOME
WRAPPED
IN
NATURAL LIGHT







PLANOS

| Parcela

| Vivienda Tipo A

| Vivienda Tipo B









URBANIZACIÓN HOLIDAY CLUB 13

C/ Alafxa I. La Nucía (Alicante)

PLANO DE PARCELA. VIVIENDA tipo A. Nº 1

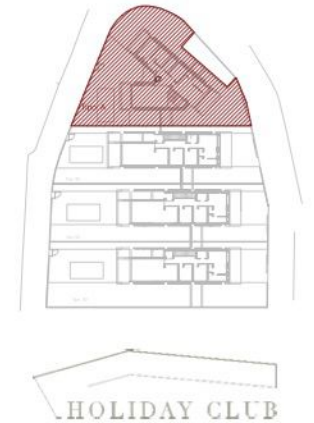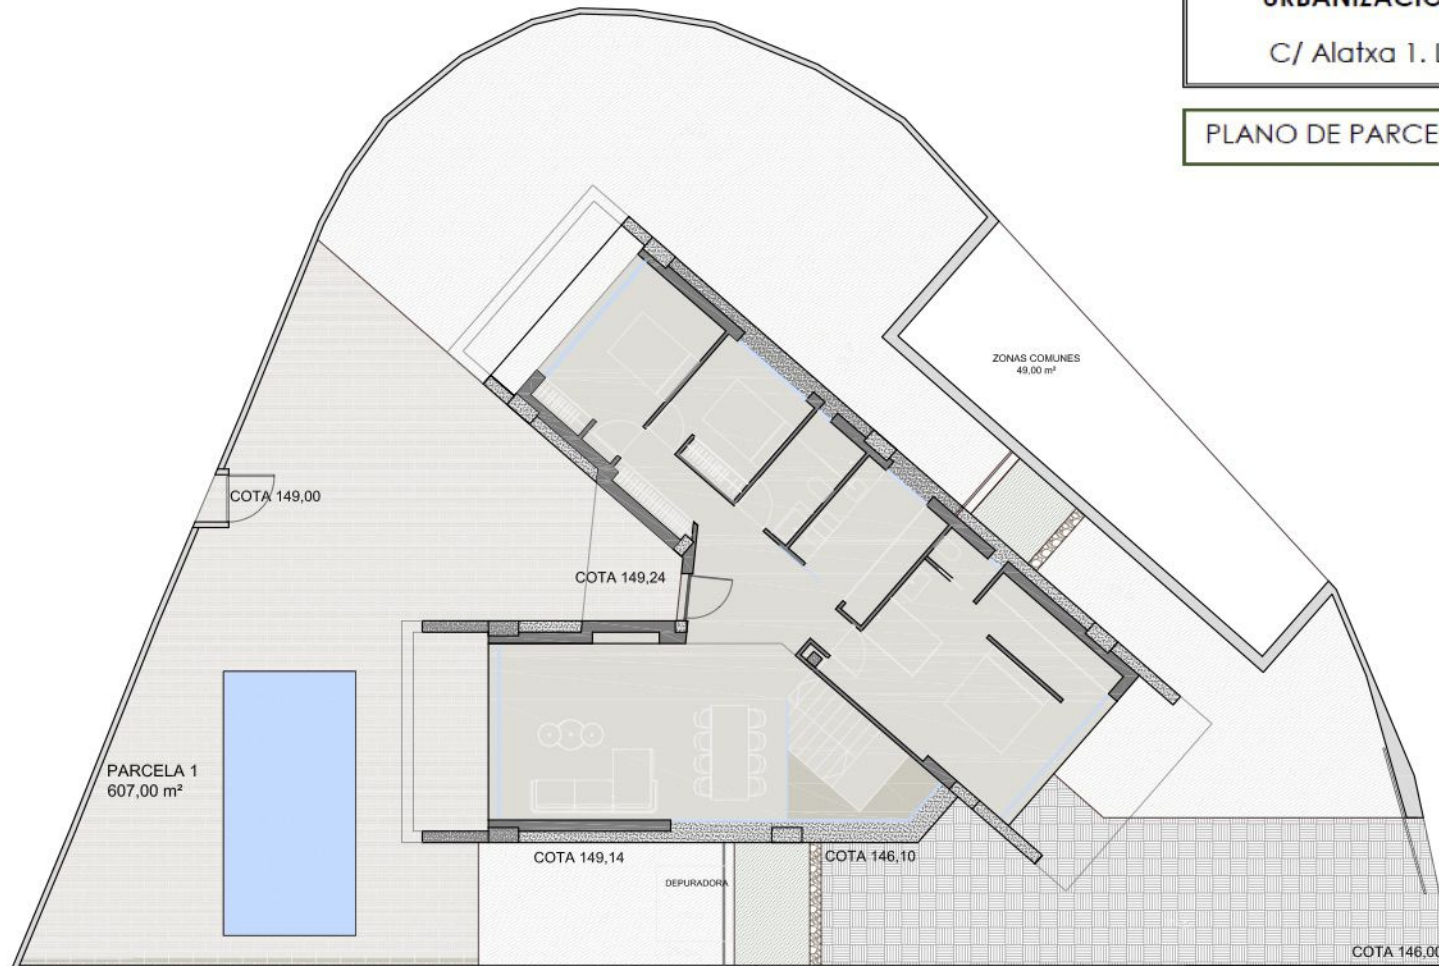

e 1:200

	ACABADO TERRENO EN BRUTO
	PAVIMENTADO TIPO SALONI MENHIR 45 x 90 ARENA CWX230
	HORMIGON IMPRESO

PARCELA 1. 607,00 m²

SUPERFICIE UTIL SOBRE RASANTE:	124,30 m ²
SUPERFICIE CONSTRUIDA SOBRE RASANTE:	149,00 m ²
SUPERFICIE UTIL BAJO RASANTE:	28,00 m ²
SUPERFICIE CONSTRUIDA BAJO RASANTE:	30,00 m ²
<hr/>	
PISCINA	24,50 m ²


Planta Baja. VIVIENDA tipo A. N° 1



VIVIENDA 1 (TIPO A)	SUP. UTIL	SUP. CONSTRUIDA
PLANTA BAJA	124,30	149,00
Zonas Comunes	13,80	
Estar Comedor	36,00	
Cocina	9,50	
Baño 1	5,50	
Dormitorio 1	28,50	
Aseo	1,80	
Dormitorio 2	9,60	
Dormitorio 3	12,30	
Escaleras	7,30	
Sup. Semicubierta 1	12,00	
Sup. Semicubierta 2	12,00	
Sup. Cubierta 1	6,50	
PLANTA -1	28,00	
Sup Cubierta	22,00	


Planta -1. VIVIENDA tipo A. N° 1

VIVIENDA 1 (TIPO A)	SUP. UTIL	SUP. CONSTRUIDA
PLANTA BAJA	124,30	149,00
Zonas Comunes	13,80	
Estar Comedor	36,00	
Cocina	9,50	
Baño 1	5,50	
Dormitorio 1	28,50	
Aseo	1,80	
Dormitorio 2	9,60	
Dormitorio 3	12,30	
Escaleras	7,30	
Sup. Semicubierta 1	12,00	
Sup. Semicubierta 2	12,00	
Sup. Cubierta 1	6,50	
PLANTA -1	28,00	
Sup Cubierta	22,00	

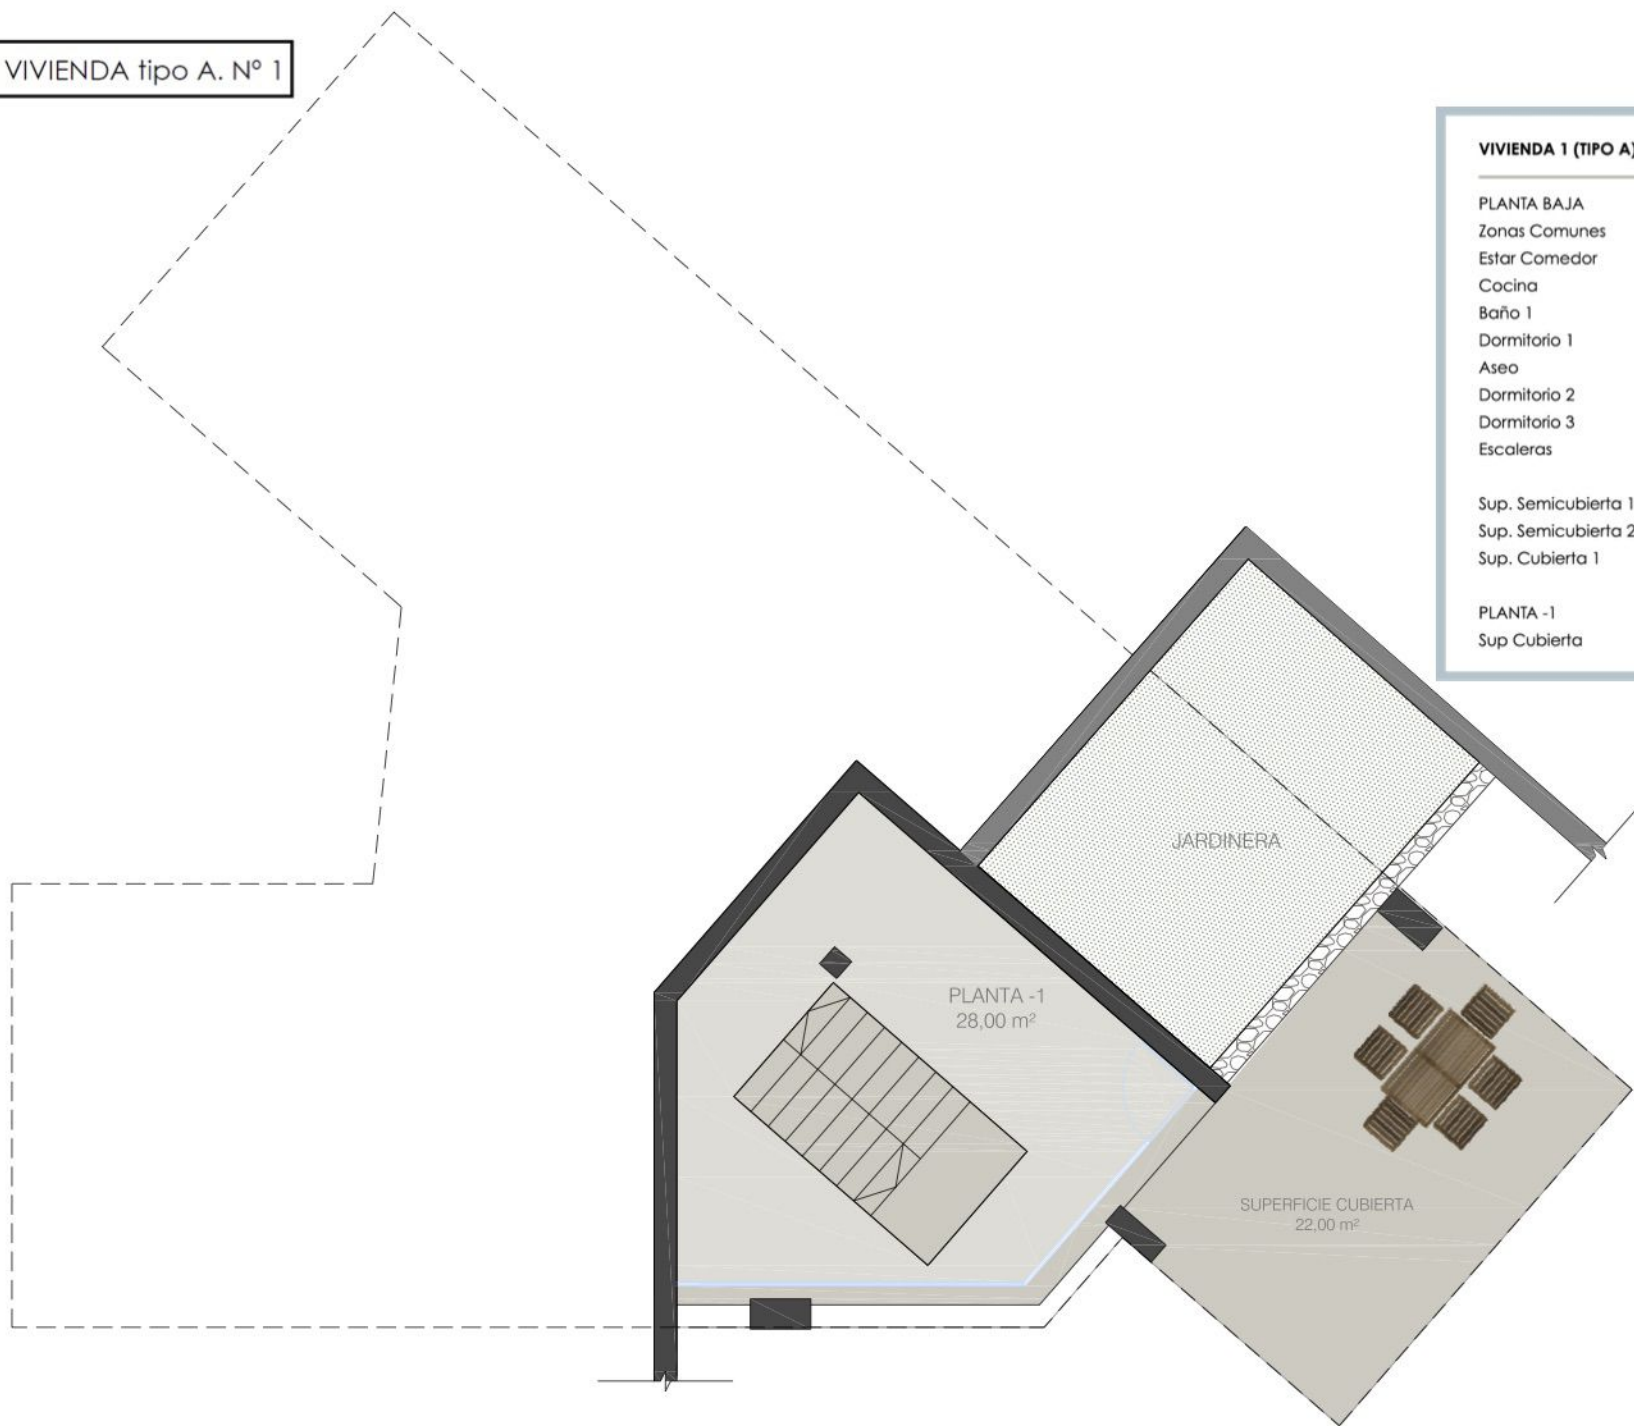





HOLIDAY CLUB

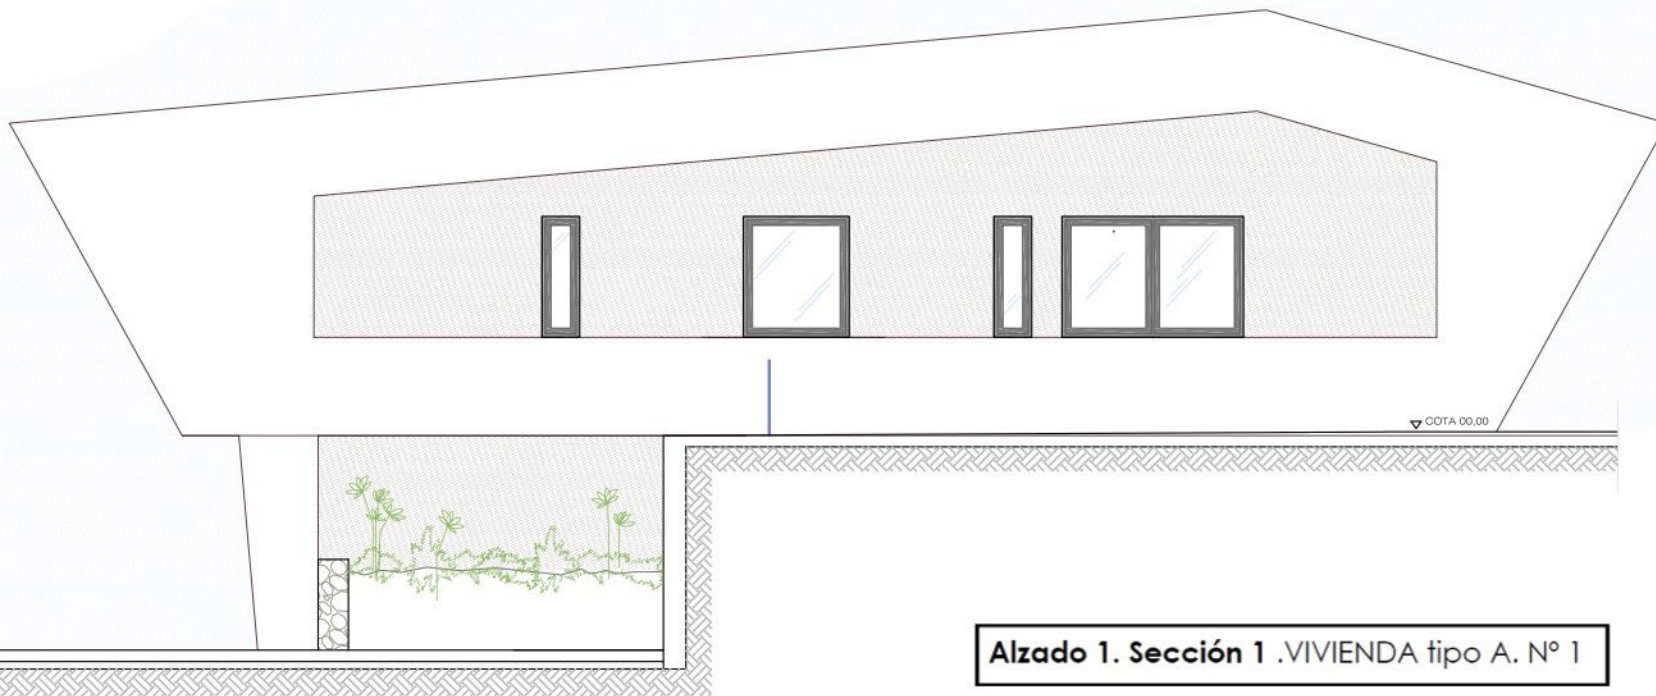


Alzado 1. Sección 1 .VIVIENDA tipo A. N° 1

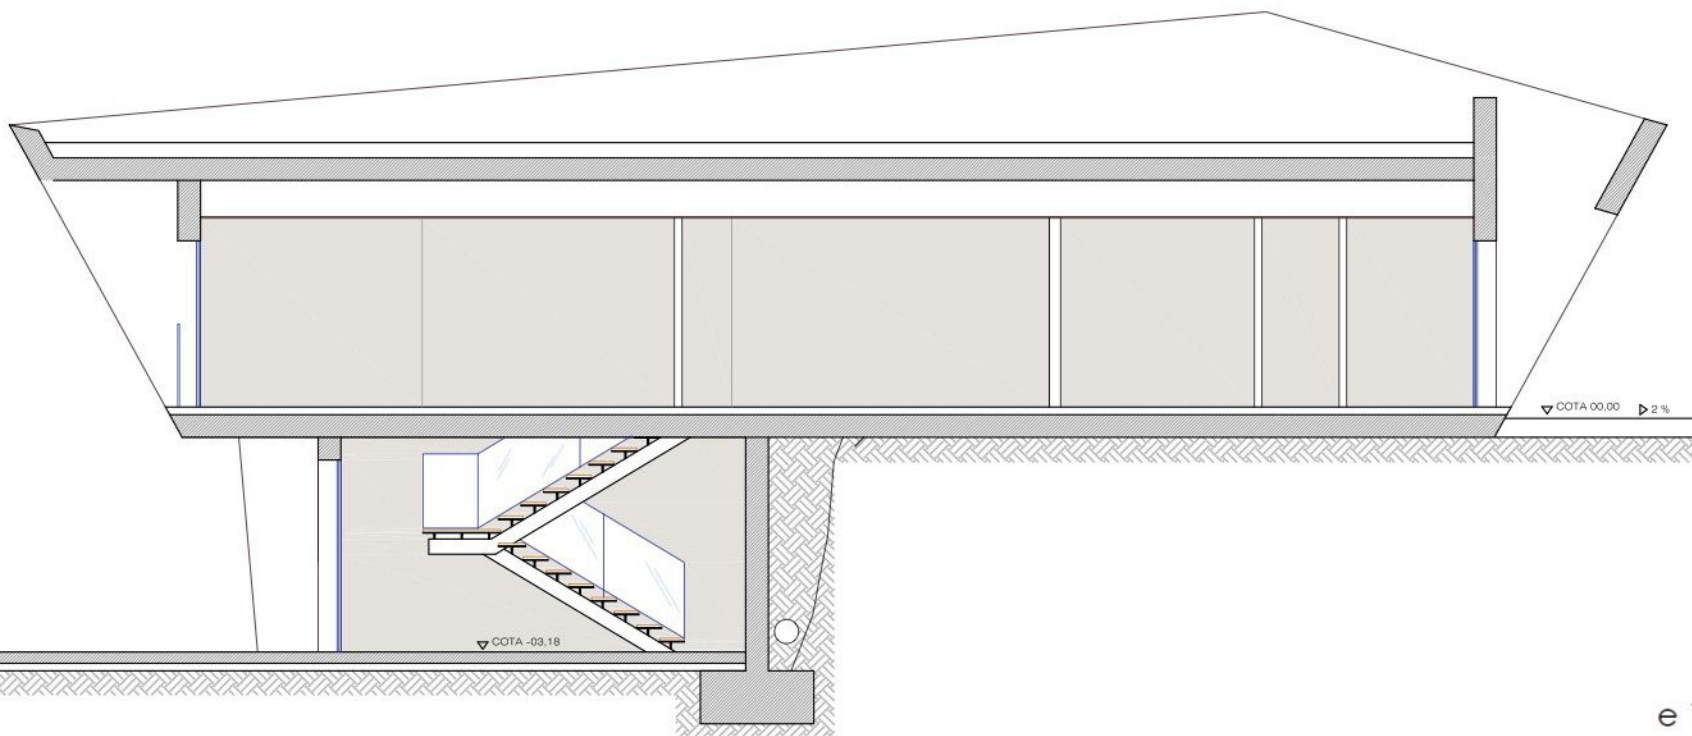


SECCIÓN 1

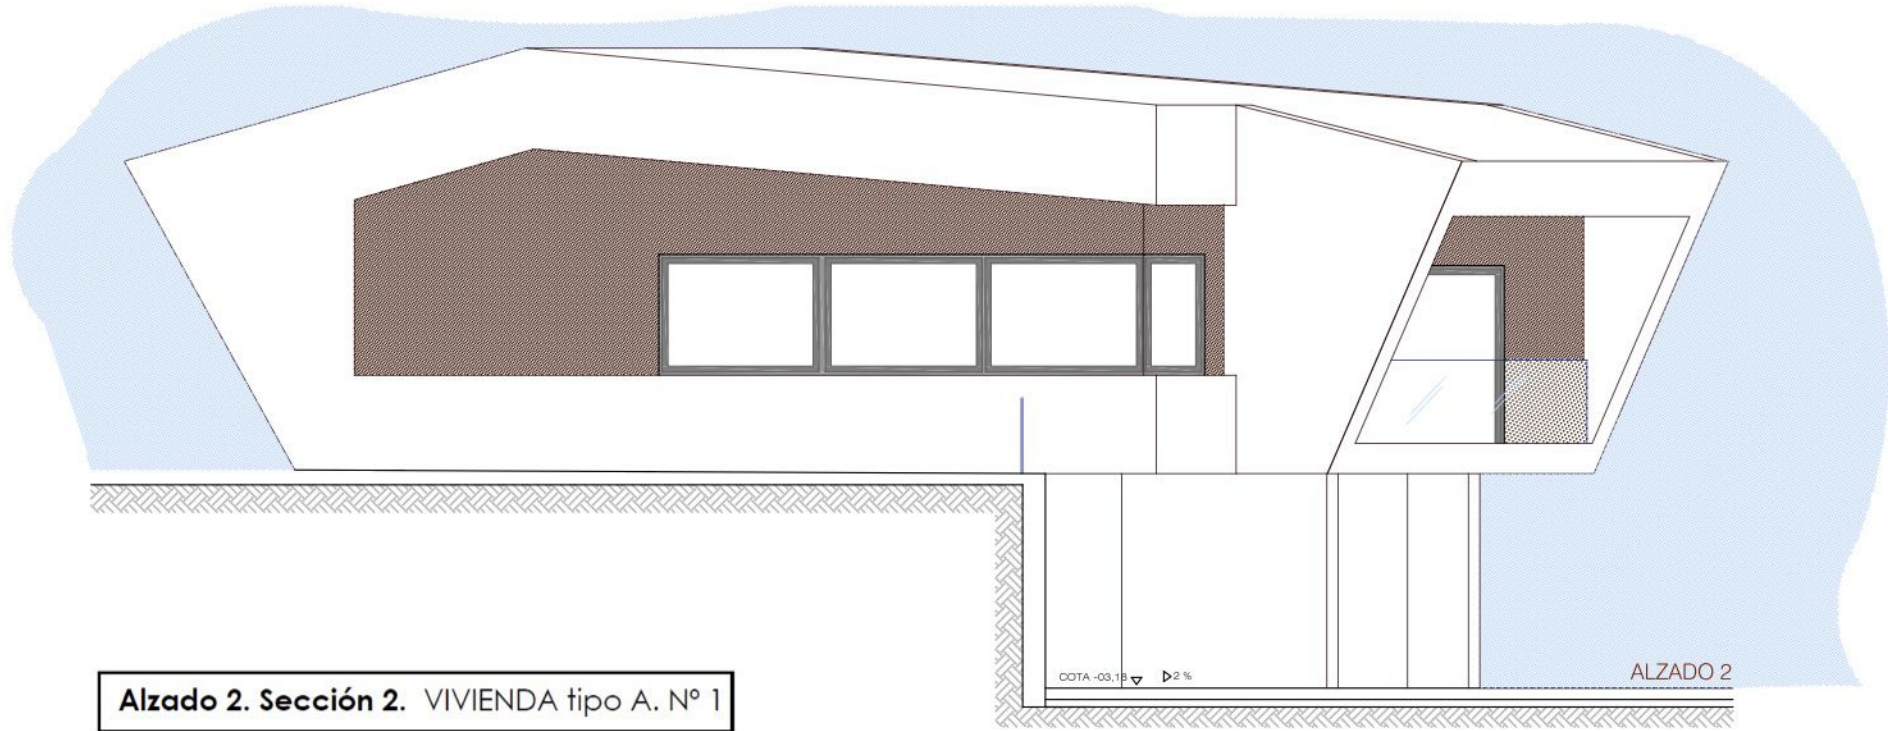



Alzado 2. Sección 2. VIVIENDA tipo A. Nº 1

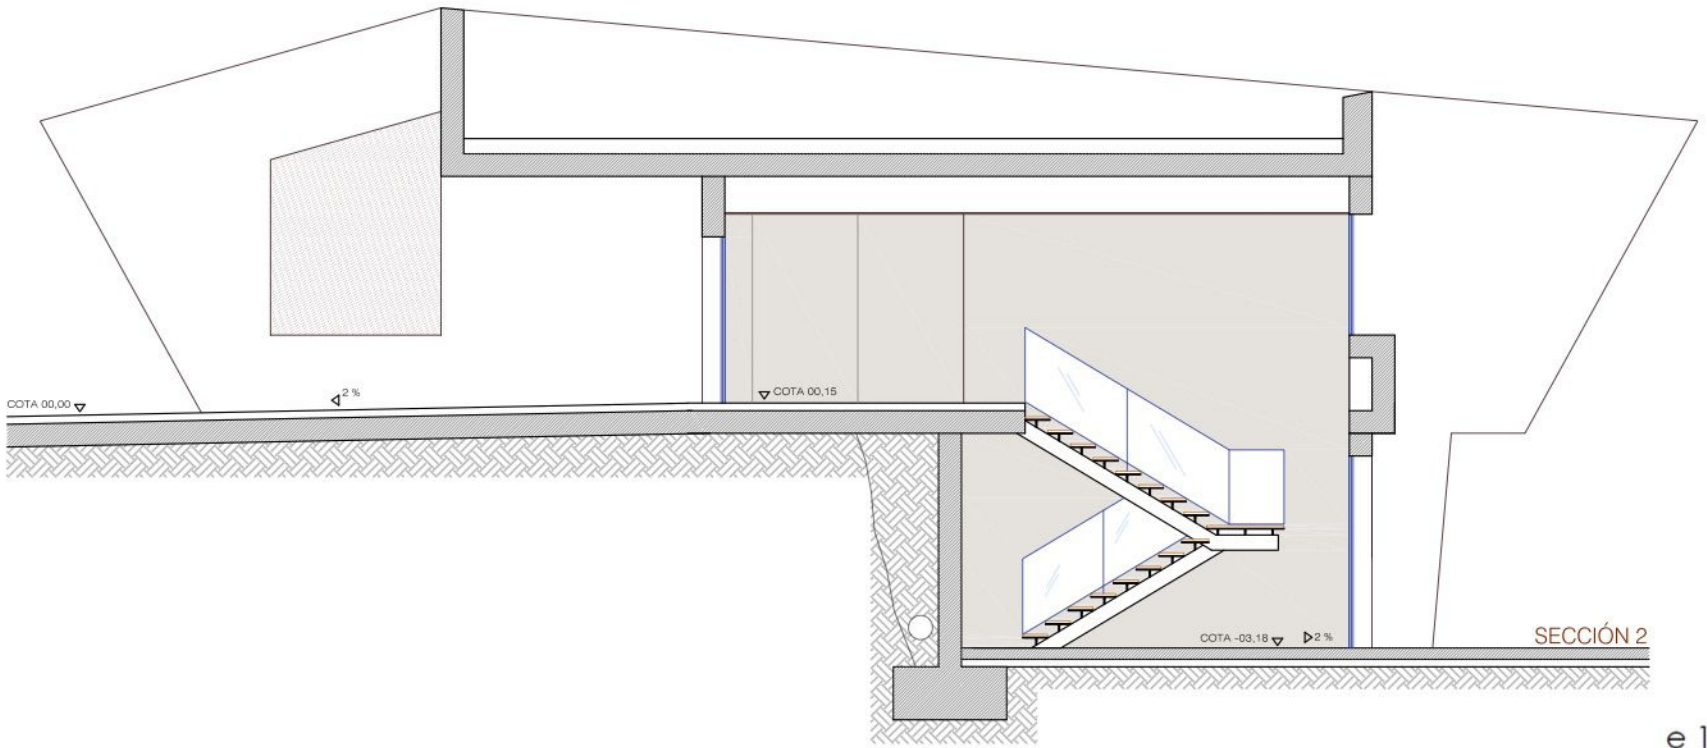

Alzado 3. VIVIENDA tipo A. N° 1

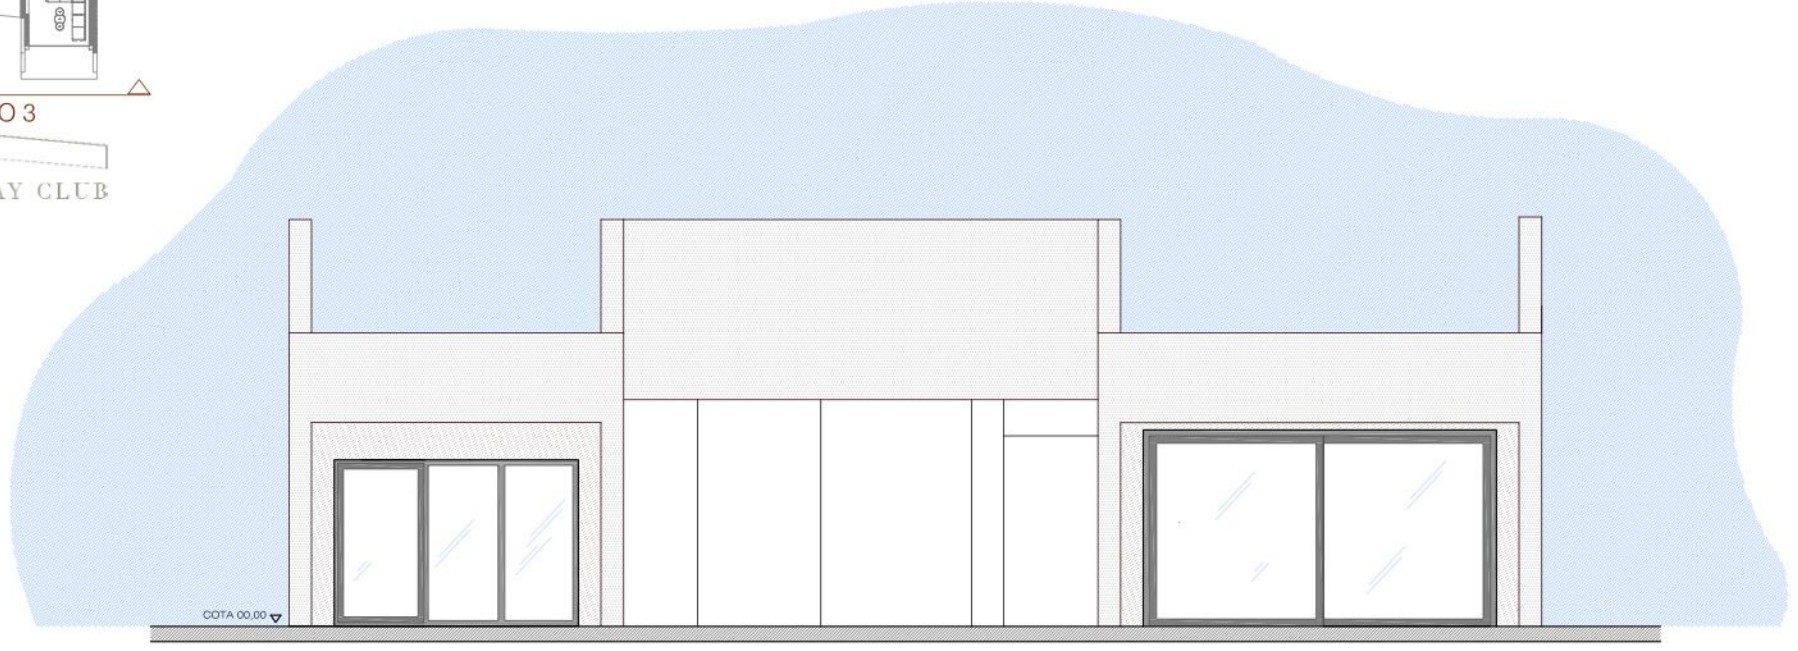


ALZADO 3

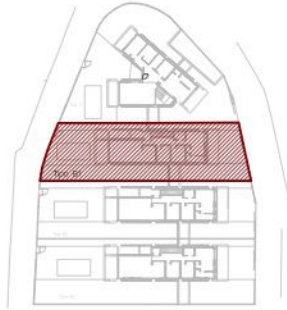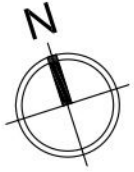

URBANIZACIÓN HOLIDAY CLUB 13

C/ Alatxa 1. La Nucía (Alicante)

PLANO DE PARCELA. VIVIENDA tipo B. Nº 2

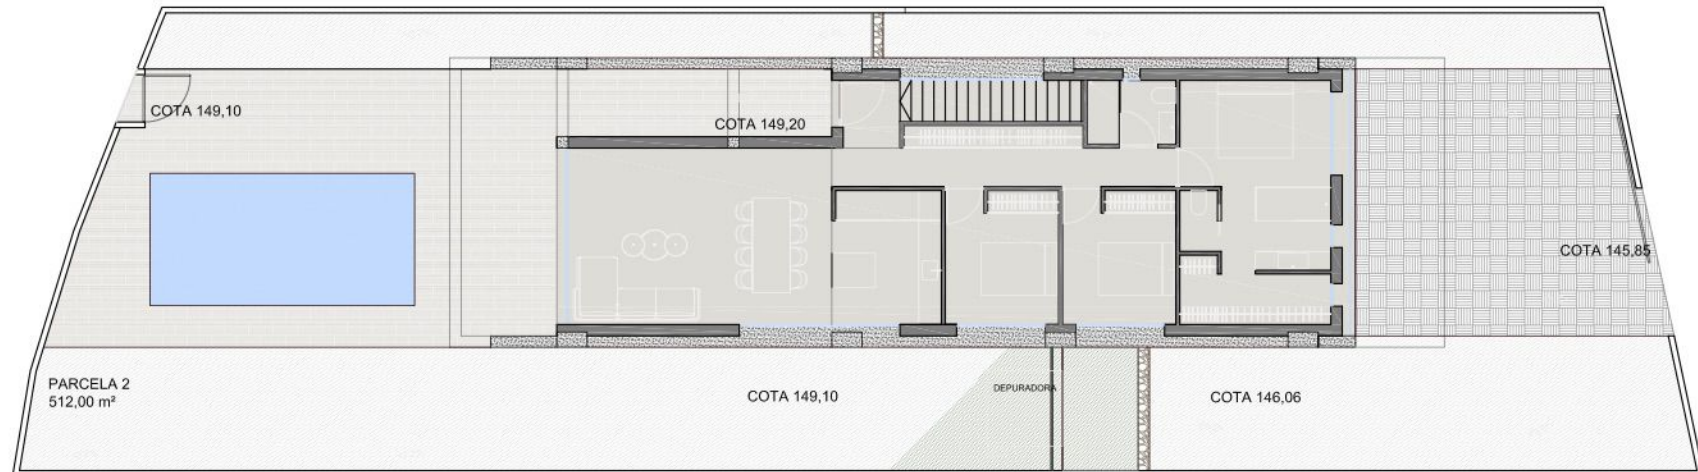


e 1:200

-  ACABADO TERRENO EN BRUTO
-  PAVIMENTADO TIPO SALONI MENHIR 45 x 90 ARENA CWX230
-  HORMIGON IMPRESO

PARCELA 2. 512,00 m²

SUPERFICIE UTIL SOBRE RASANTE:	113,90 m ²
SUPERFICIE CONSTRUIDA SOBRE RASANTE:	130,00 m ²
SUPERFICIE UTIL BAJO RASANTE:	8,40 m ²
SUPERFICIE CONSTRUIDA BAJO RASANTE:	10,00 m ²
<hr/>	
PISCINA	24,50 m ²

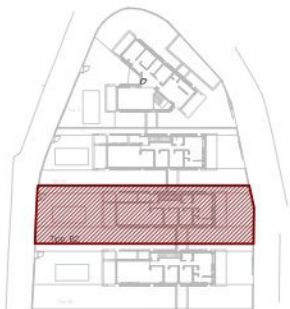

URBANIZACIÓN HOLIDAY CLUB 13

C/ Alatxa 1. La Nucía (Alicante)

PLANO DE PARCELA. VIVIENDA tipo B. N° 3



e 1:200

	ACABADO TERRENO EN BRUTO
	PAVIMENTADO TIPO SALONI MENHIR 45 x 90 ARENA CWX230
	HORMIGON IMPRESO

PARCELA 3. 562,00 m²

SUPERFICIE UTIL SOBRE RASANTE:	113,90 m ²
SUPERFICIE CONSTRUIDA SOBRE RASANTE:	130,00 m ²
SUPERFICIE UTIL BAJO RASANTE:	8,40 m ²
SUPERFICIE CONSTRUIDA BAJO RASANTE:	10,00 m ²
<hr/>	
PISCINA	24,50 m ²